


번호: ○○년도 제○○호

사방지지정구역도면

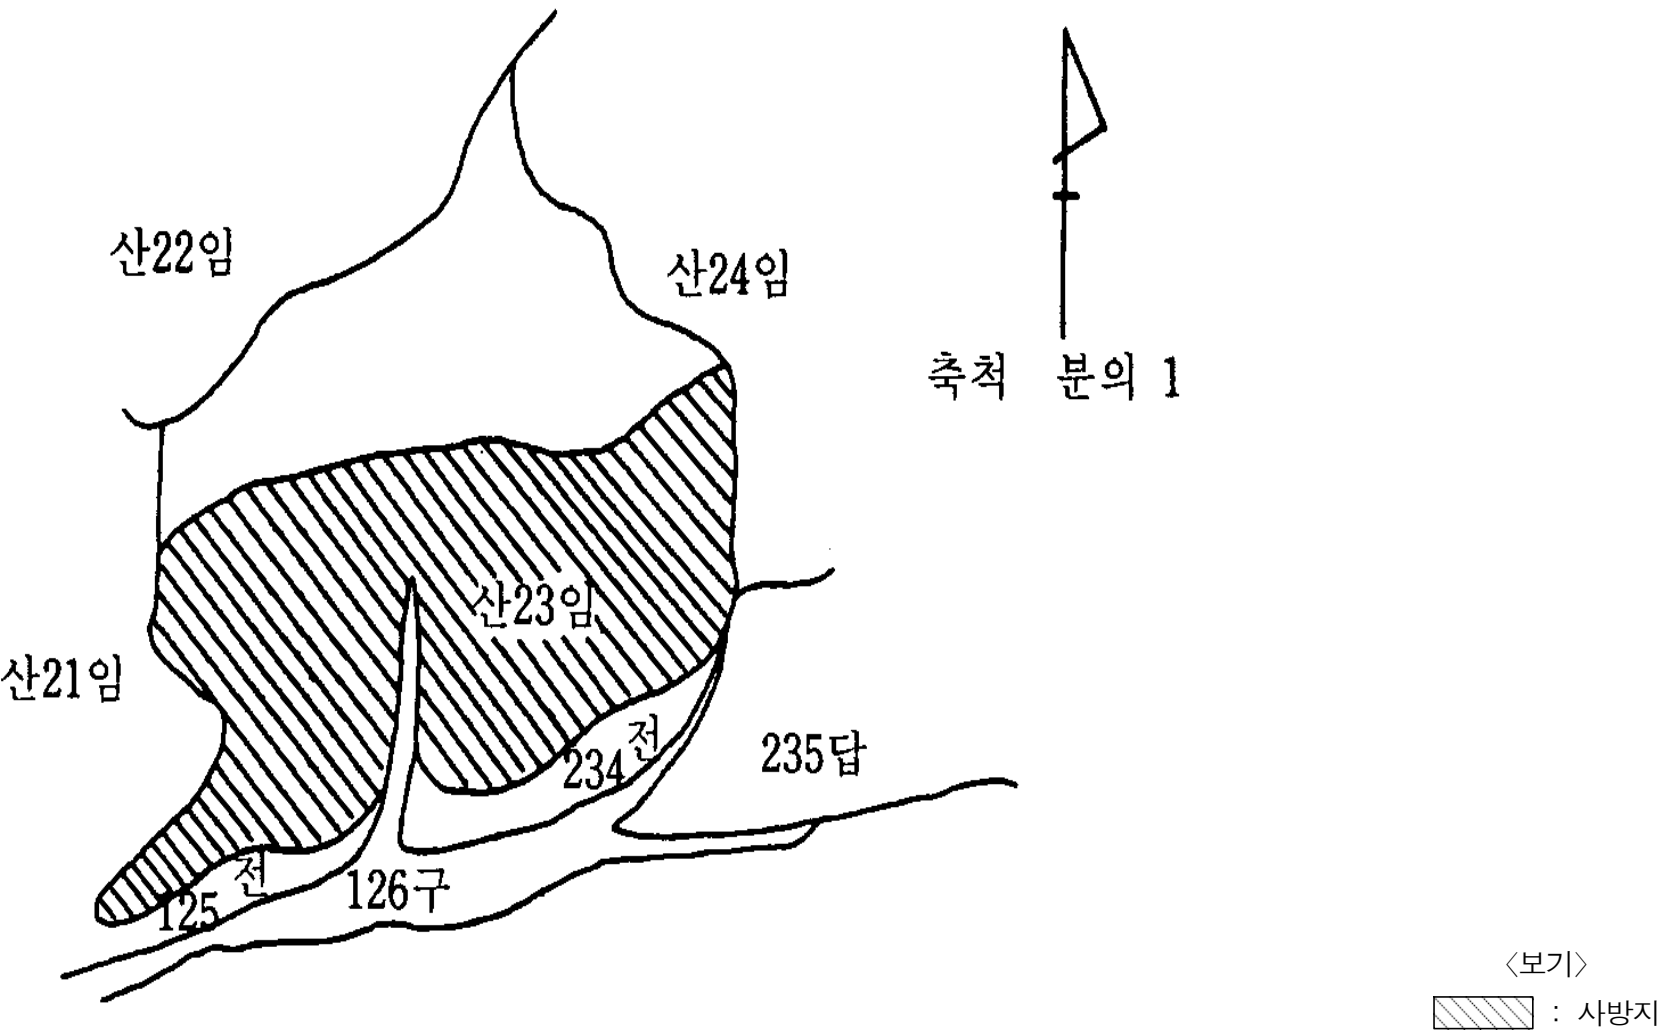

※ 위 도면은 영 제2조제5호에 따른 도면임.

<지정내역>

토지 소재지				사방지 지정	
시·군, 읍·면, 동·리	지번	지목	면적	지정면적	고시번호·일자
			m ²	m ²	