


[별첨#1] 대구국가산업단지 관리기본계획 용도별 구역 평면도

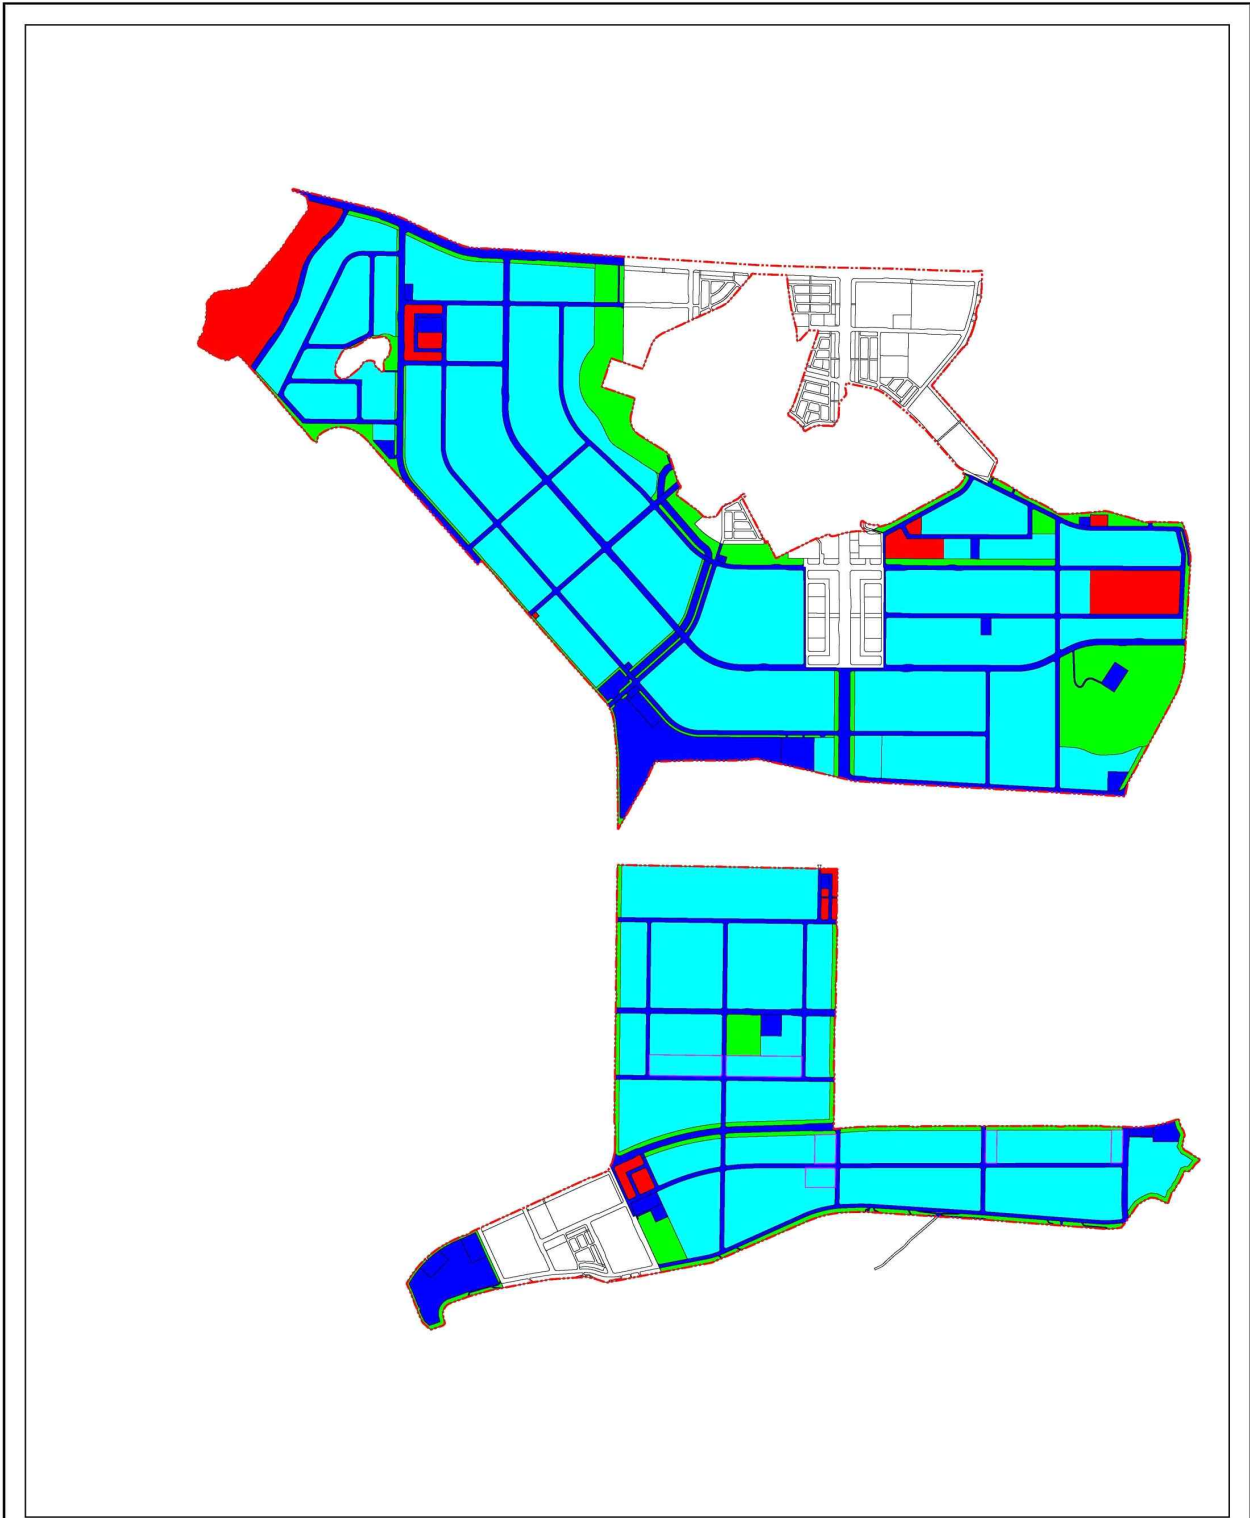

**대구국가산업단지 관리기본계획**

-용도별 구역 평면도-

S = None

- 범 례 -

- 구역계
- 임대산단
- 산업시설구역
- 지원시설구역
- 공공시설구역
- 녹지구역