


(별첨#1) 구미국가산업단지 용도별구역 평면도(구미국가 제1~4단지, 확장단지)

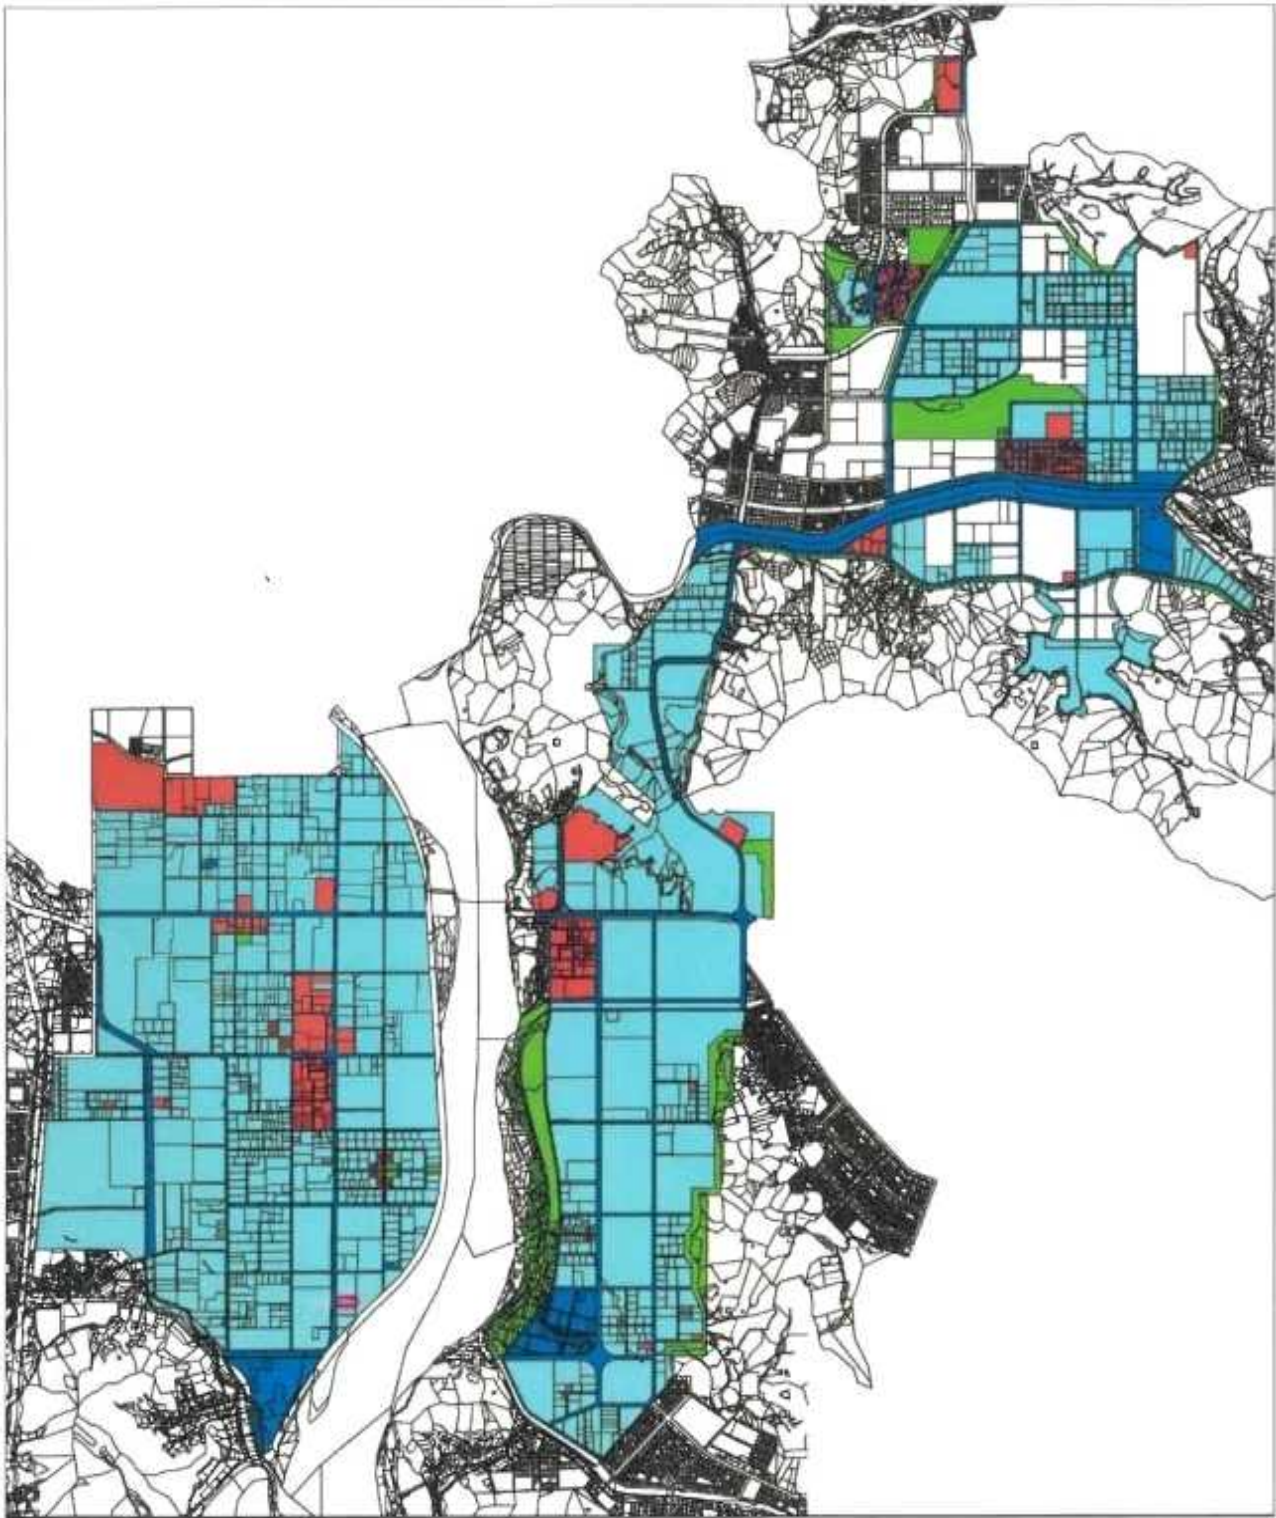

구미국가산업단지 관리기본계획  
- 제1~4단지, 확장단지 -

용도별 구역 평면도

- 산업시설구역
- 지원시설구역
- 공공시설구역
- 녹지구역
- 복합구역