


(별첨#2) 광양(연관)국가산업단지 용도별평면 구획도

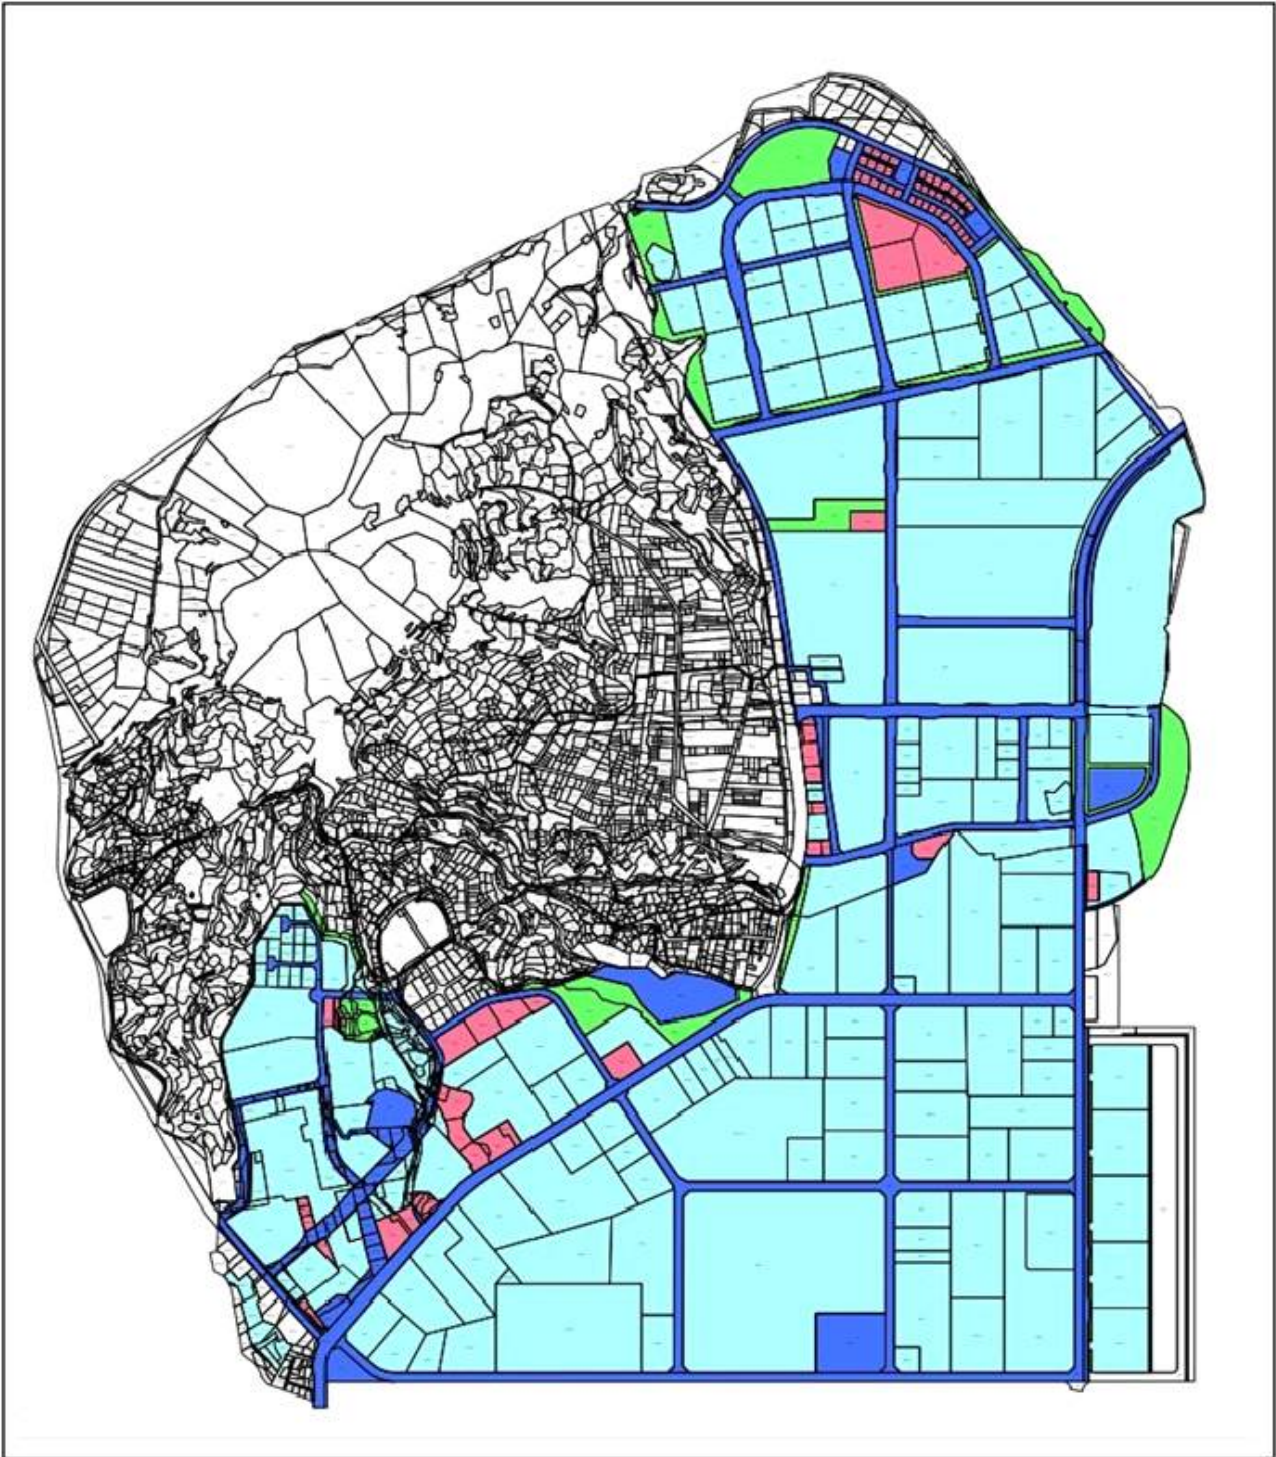

광양국가산업단지 관리기본계획
용도별 구역 평면도(기정)
- 태인동 일원 -

- 산업시설구역
- 지원시설구역
- 공공시설구역
- 녹지구역

